



北京金海湖维景国际大酒店



GRAND METRO *Park*
HOTEL
北京金海湖维景国际大酒店
Jinhai Lake Beijing

北京金海湖国际会展中心



北京金海湖国际会展中心
Beijing Jinhai Lake International Convention & Exhibition Center






北京金海湖维景国际大酒店与北京金海湖国际会展中心位于北京市平谷区金海湖镇，是“金海休闲小镇”中的重要业态之一





» 设计理念 «

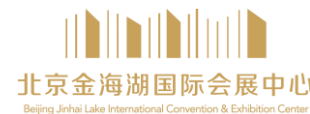






北京金海湖国际会展中心：提取平谷金海湖地区特有的自然风貌元素——山石与桃林作为概念，融入了平谷上宅文化、奇石文化、桃源文化。设计上通过对建筑形体的切割，形成变化丰富的建筑形态，弱化建筑体量。夯土墙的纹理体现金海石及山水画卷的意境，木色隔栅的运用体现了桃林的意向特征。

北京金海湖维景国际大酒店：酒店将居住空间和中央庭院结合到一起，从中国传统建筑文化中汲取灵感，旨在打造一处别具特色的低密度花园酒店。





《》 路线图 《》

-  — **北京金海湖国际会展中心**
-  — **北京首都国际机场**
-  — **京平高速公路**
-  — **津蓟高速公路**
-  — **京哈、唐承、津蓟高速公路**

项目距离：

北京城区92公里，驾车1小时36分


北京首都国际机场68公里，驾车50分钟

天津城区150公里，驾车2小时

唐山市区150公里，驾车2小时

三河城区41公里，驾车1小时10分

蓟州城区33公里，驾车40分钟

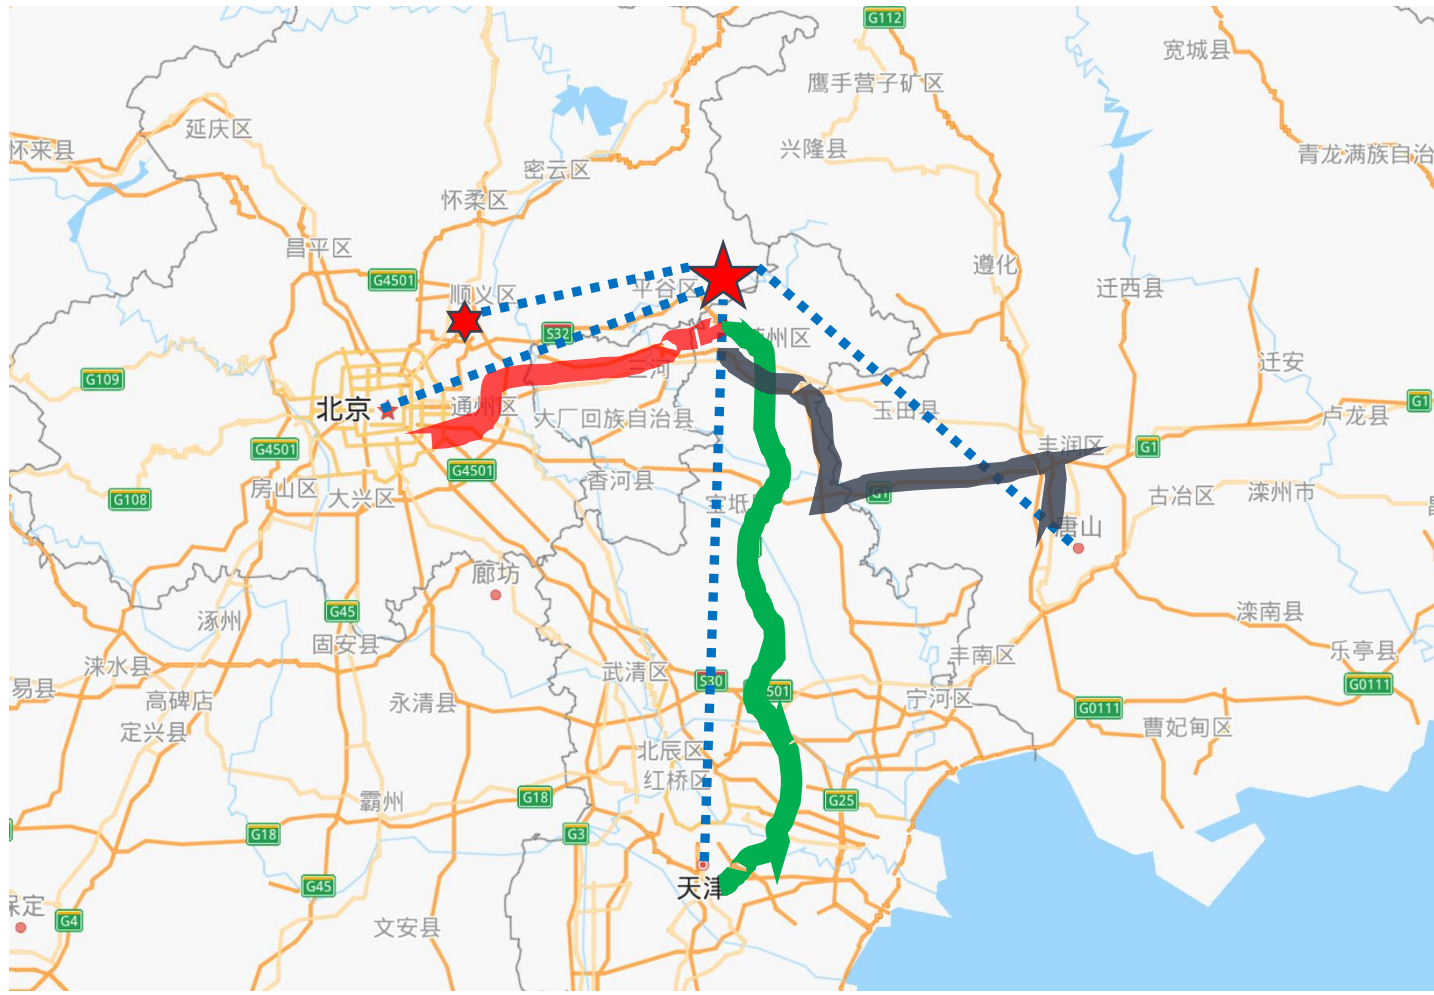

目录



GRAND METRO *Park*
HOTEL
北京金海湖维景国际大酒店
Jinhai Lake Beijing



北京金海湖国际会展中心
Beijing Jinhai Lake International Convention & Exhibition Center

01

北京金海湖维景国际大酒店





建筑概况

酒店由一栋多功能主楼和三栋客房楼，共329间客房组成。

总建筑面积：39506.46m²；地上建筑面积：22721.26m²

地下建筑面积：16785.2m²；停车位：地下127个，地上5个（大堂临时停车位）

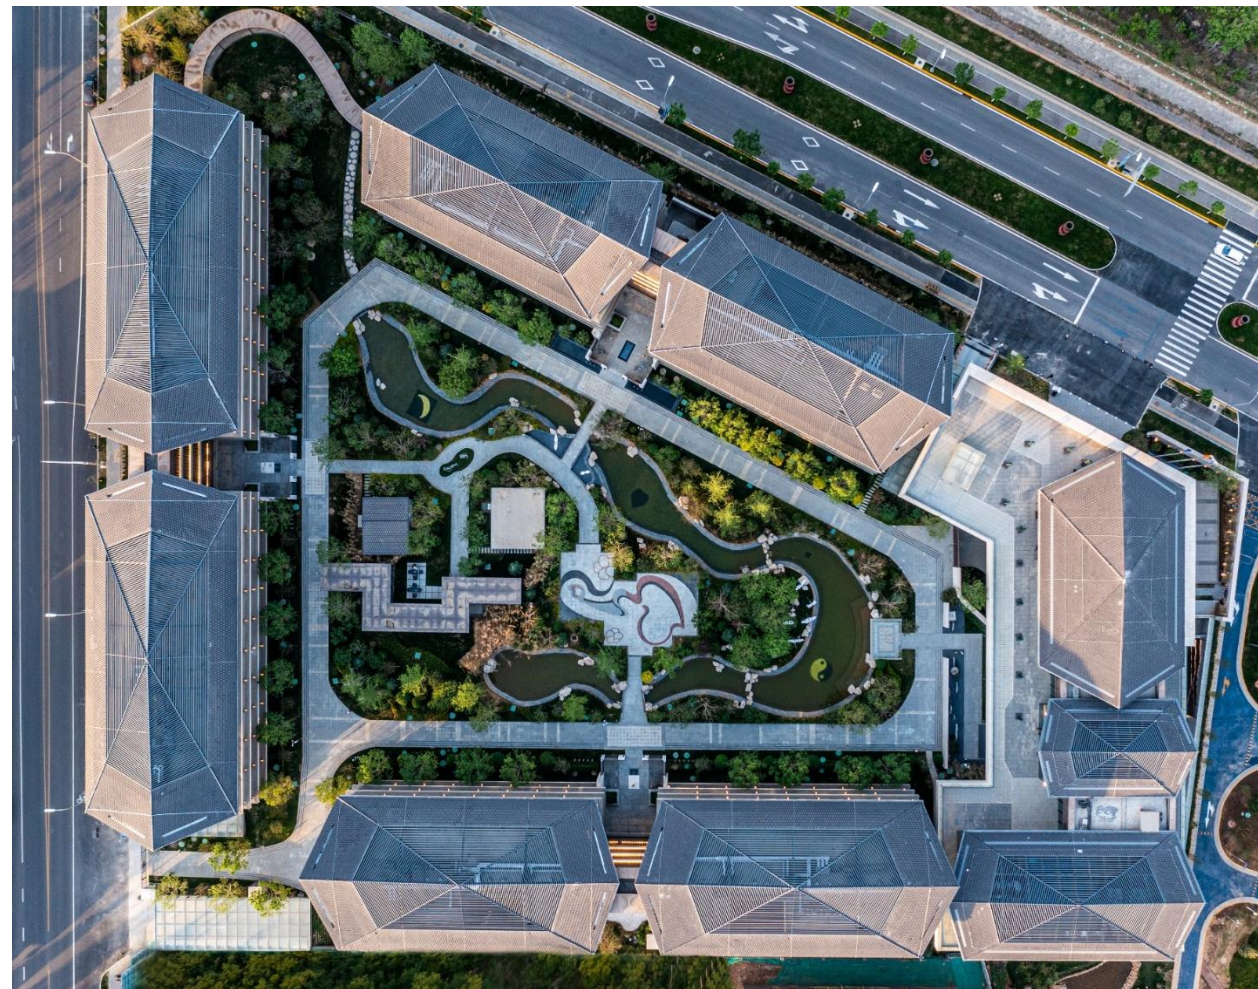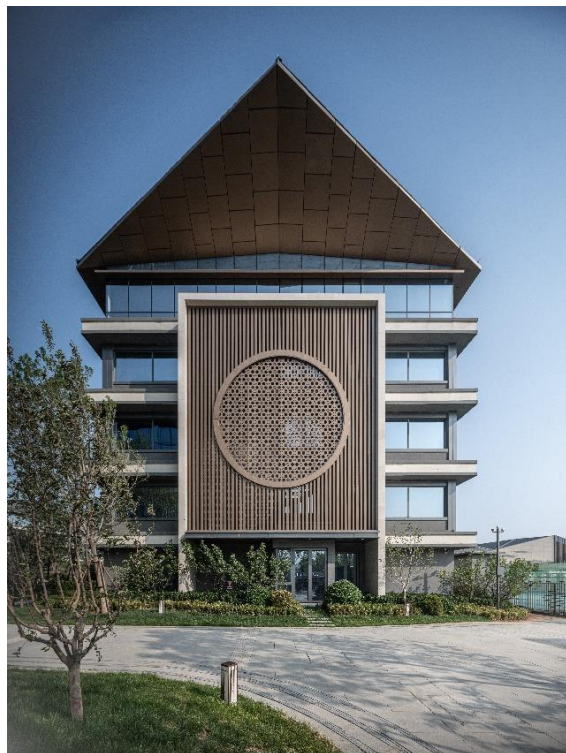





酒店设施 | 客房



酒店客房数量统计					
房型/ 面积/ 套数	标准间		高级间	套房	合计（套）
	双床间	大床间	高级间（大床房）	套房	
	38m²	38m²	40m²	76m²	
合计	207	61	36	15	319

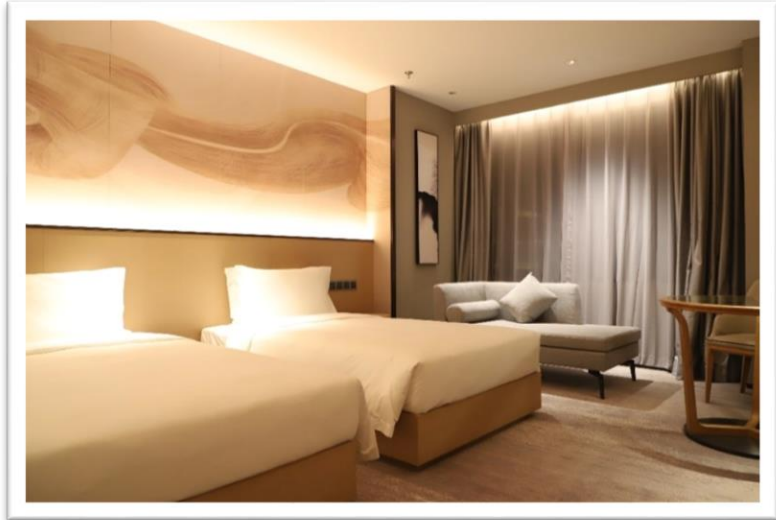

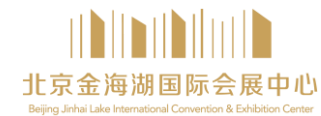

酒店设施 | 客房

- ✓ 48英寸液晶电视
- ✓ 高速无线网络全覆盖
- ✓ 室内保险箱
- ✓ 语音留言系统
- ✓ 独立温控系统
- ✓ 独立淋浴间
- ✓ 免费咖啡与茶






酒店设施 | ADD餐厅



位于酒店二层，提供全天候早餐、中西式美食、酒水，开放式的景观露台，三个独立式的用餐包房。餐厅配有室内140个座位及室外60个座位。
营业时间： **06:30 – 21:30**



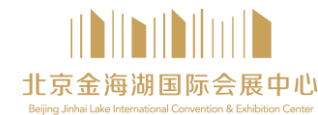

酒店设施 | 大堂吧

大堂吧位于酒店一层，配有50个座位，提供中西式饮品、下午茶、啤酒、洋酒、鸡尾酒，**分室内和室外区域。**

营业时间：11:00 – 22:00（11月-次年4月） 10:00 – 00:00（5月-10月）





酒店设施 | 康体



健身/游泳

高端现代的运动器材，激发您体内的运动细胞。宽敞宜人的环境。为您营造出一个完美的健身娱乐空间。健身中心拥有室内游泳池，水温恒温28°C，让您舒适畅游。

地址：酒店B1层 营业时间：08:00-20:00（周日至周四） 08:30-22:00（周五至周六）

目录



GRAND METRO *Park*
HOTEL
北京金海湖维景国际大酒店
Jinhai Lake Beijing



北京金海湖国际会展中心
Beijing Jinhai Lake International Convention & Exhibition Center

02

北京金海湖国际会展中心



» 建筑规格 «



GRAND METRO Park
HOTEL
北京金海湖维景国际大酒店
Jinhai Lake Beijing



北京金海湖国际会展中心
Beijing Jinhai Lake International Convention & Exhibition Center



北京金海湖会展中心总建筑面积6.5万 m^2 ，其中地上3.7万 m^2 、地下2.8万 m^2 ，展览空间面积约1.4万 m^2 ，会议空间逾8000 m^2 ，可承接**展览、会议、文艺演出、竞技赛事、企业年会、拓展培训**等各类活动，结合**特色餐饮**，构建**休闲+文化、休闲+体育、休闲+音乐、休闲+旅游**为一体的精品休闲平台和休闲产业集聚群。


。



》 功能分区 《



北京金海湖国际会展中心**地上建筑面积3.7万平方米**，**地下建筑面积2.8万平方米**，分为东
侧会议区和西侧展览区两大主体功能区，展览空间面积约1.4万平方米。

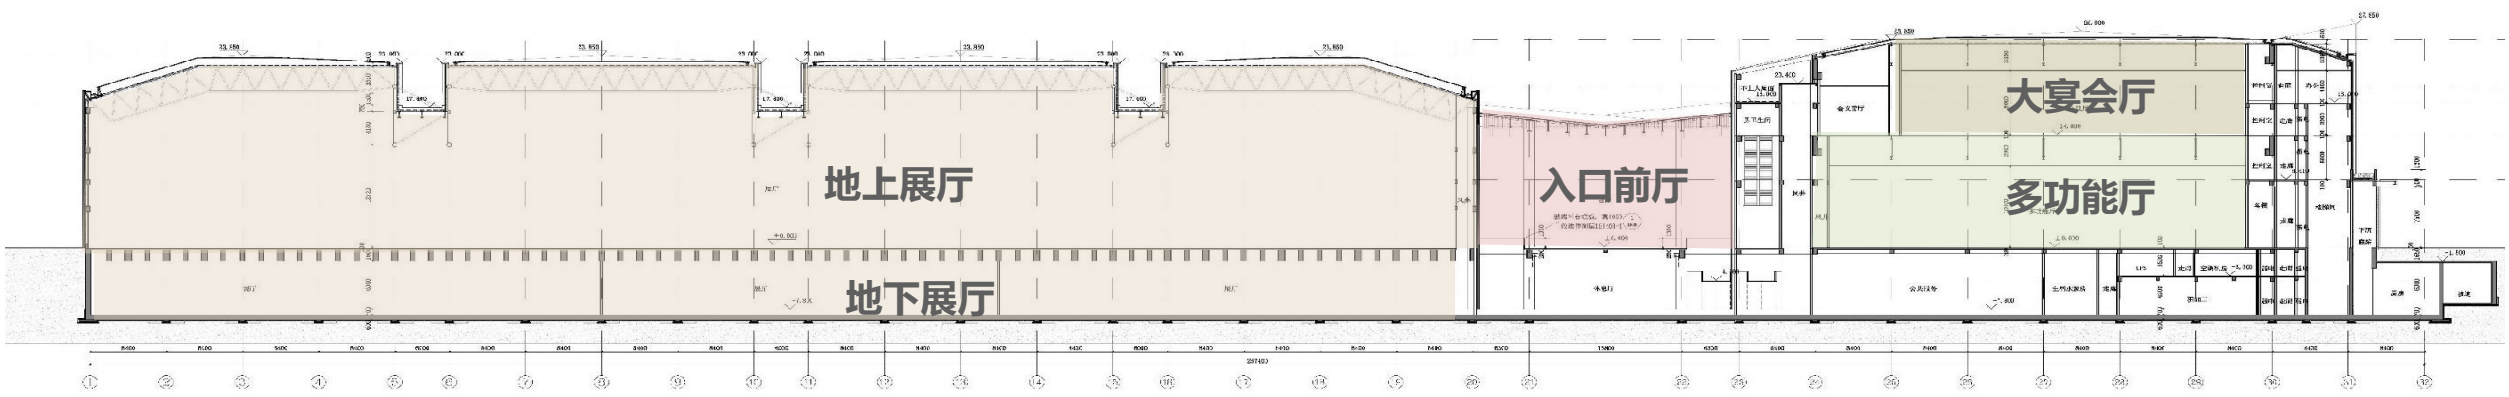



》一层平面图《



GRAND METRO Park
HOTEL
北京金海湖维景国际大酒店
Jinhai Lake Beijing



北京金海湖国际会展中心
Beijing Jinhai Lake International Convention & Exhibition Center






» 二层平面图 «

GRAND METRO Park
HOTEL
北京金海湖维景国际大酒店
Jinhai Lake Beijing

北京金海湖国际会展中心
Beijing Jinhai Lake International Convention & Exhibition Center

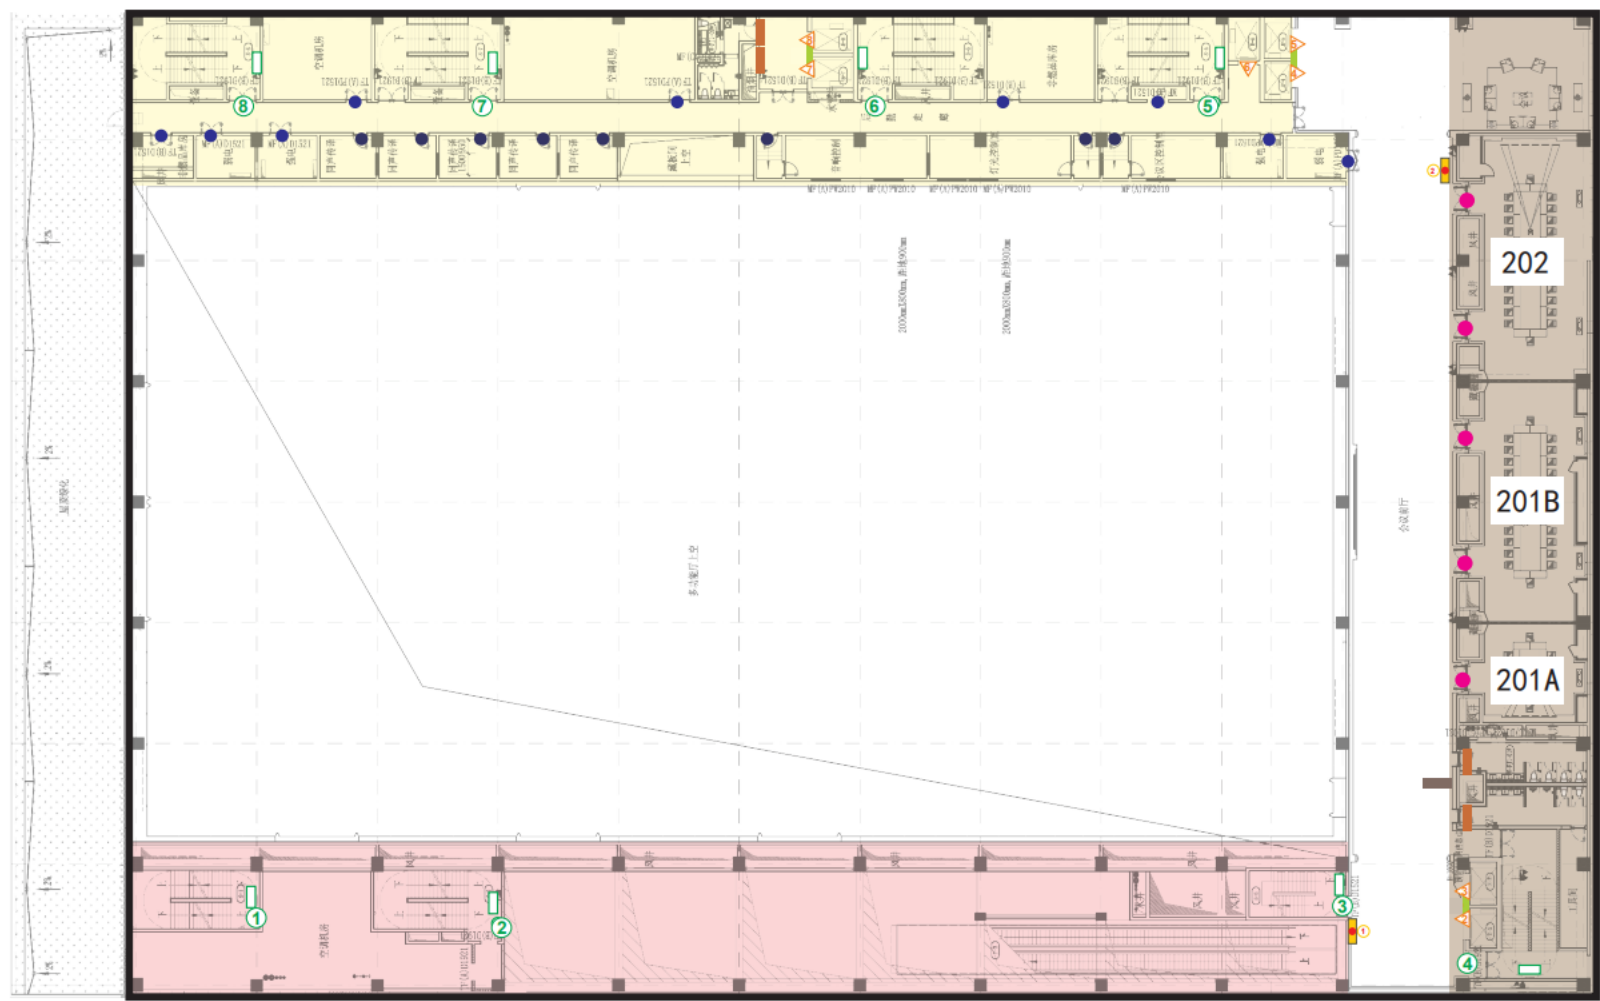




» 三层平面图 «


GRAND METRO Park
HOTEL
北京金海湖维景国际大酒店
Jinhai Lake Beijing


北京金海湖国际会展中心
Beijing Jinhai Lake International Convention & Exhibition Center

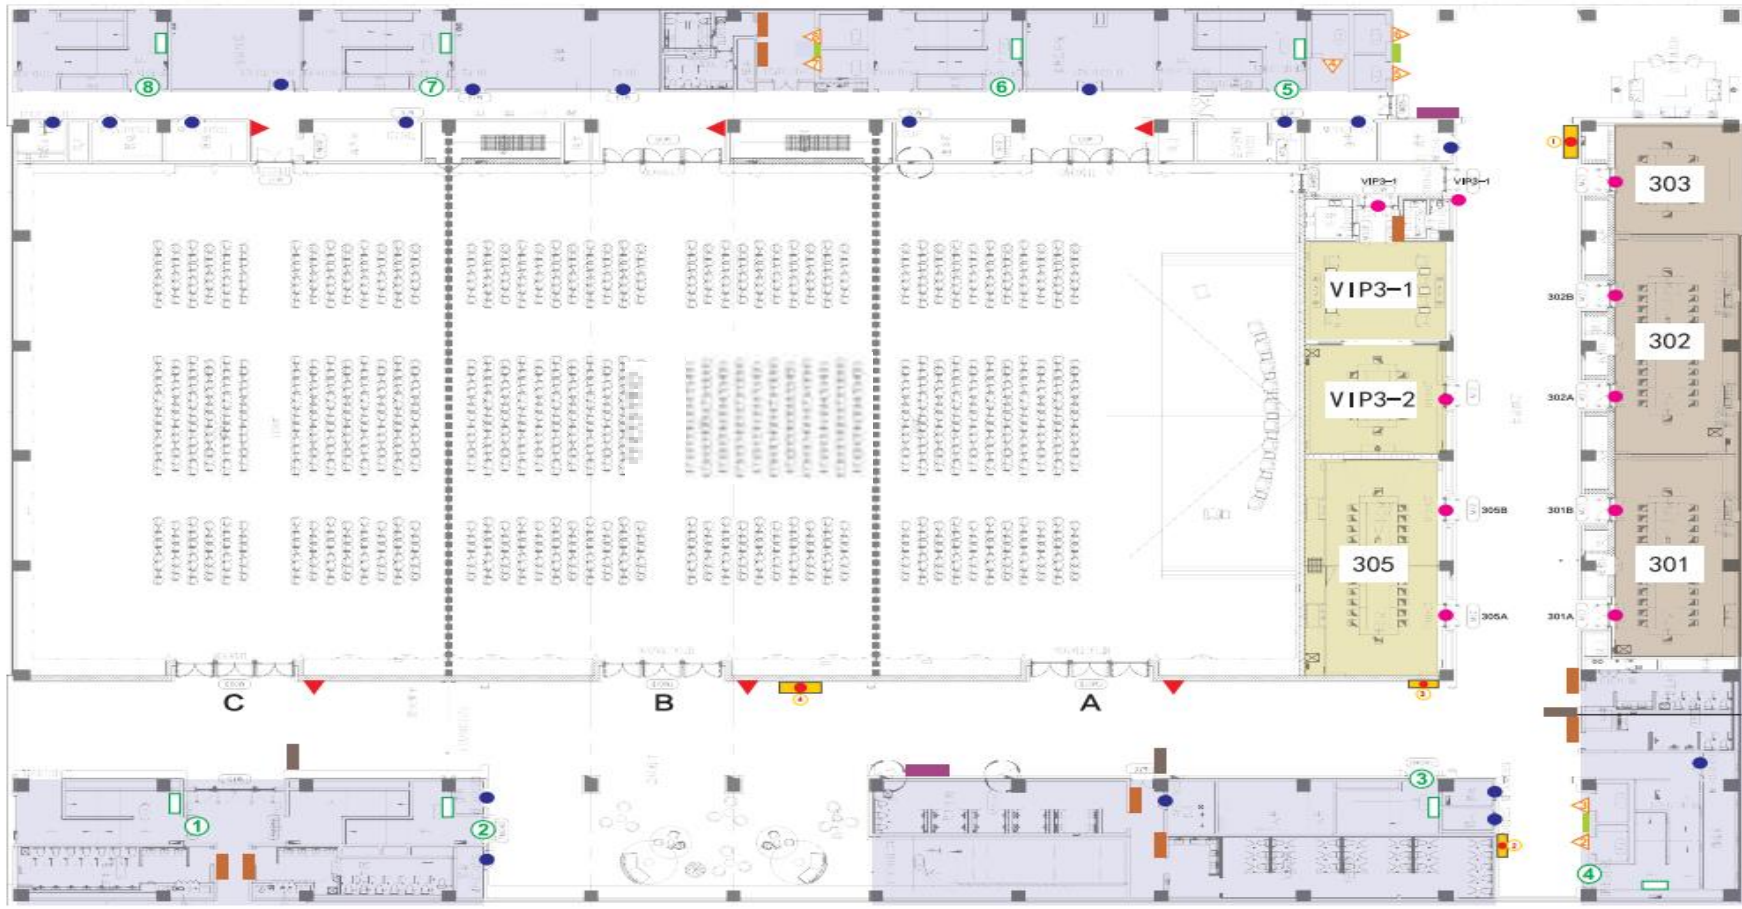




B2层平面图



GRAND METRO Park
HOTEL
北京金海湖维景国际大酒店
Jinhai Lake Beijing



北京金海湖国际会展中心
Beijing Jinhai Lake International Convention & Exhibition Center

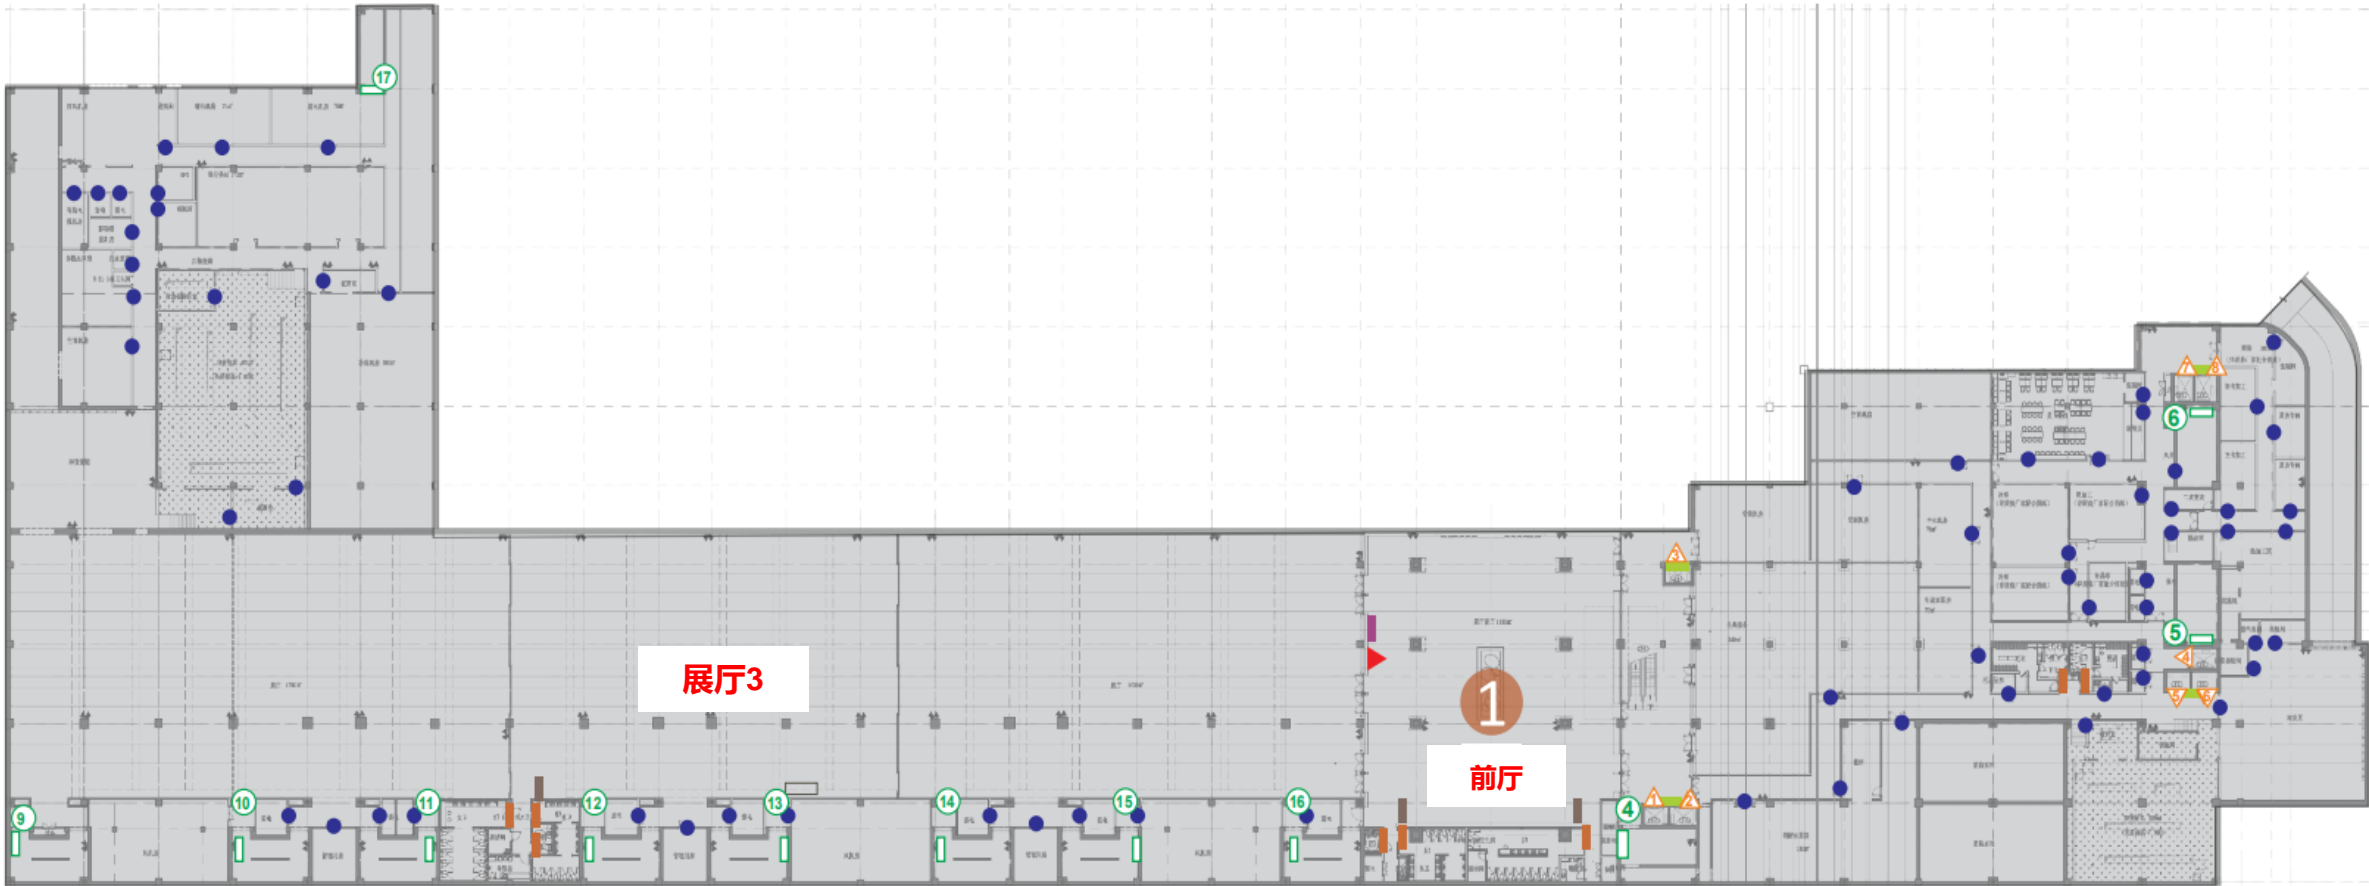




功能分区

户外平面图

GRAND METRO Park
HOTEL
北京金海湖维景国际大酒店
Jinhai Lake Beijing

北京金海湖国际会展中心
Beijing Jinhai Lake International Convention & Exhibition Center

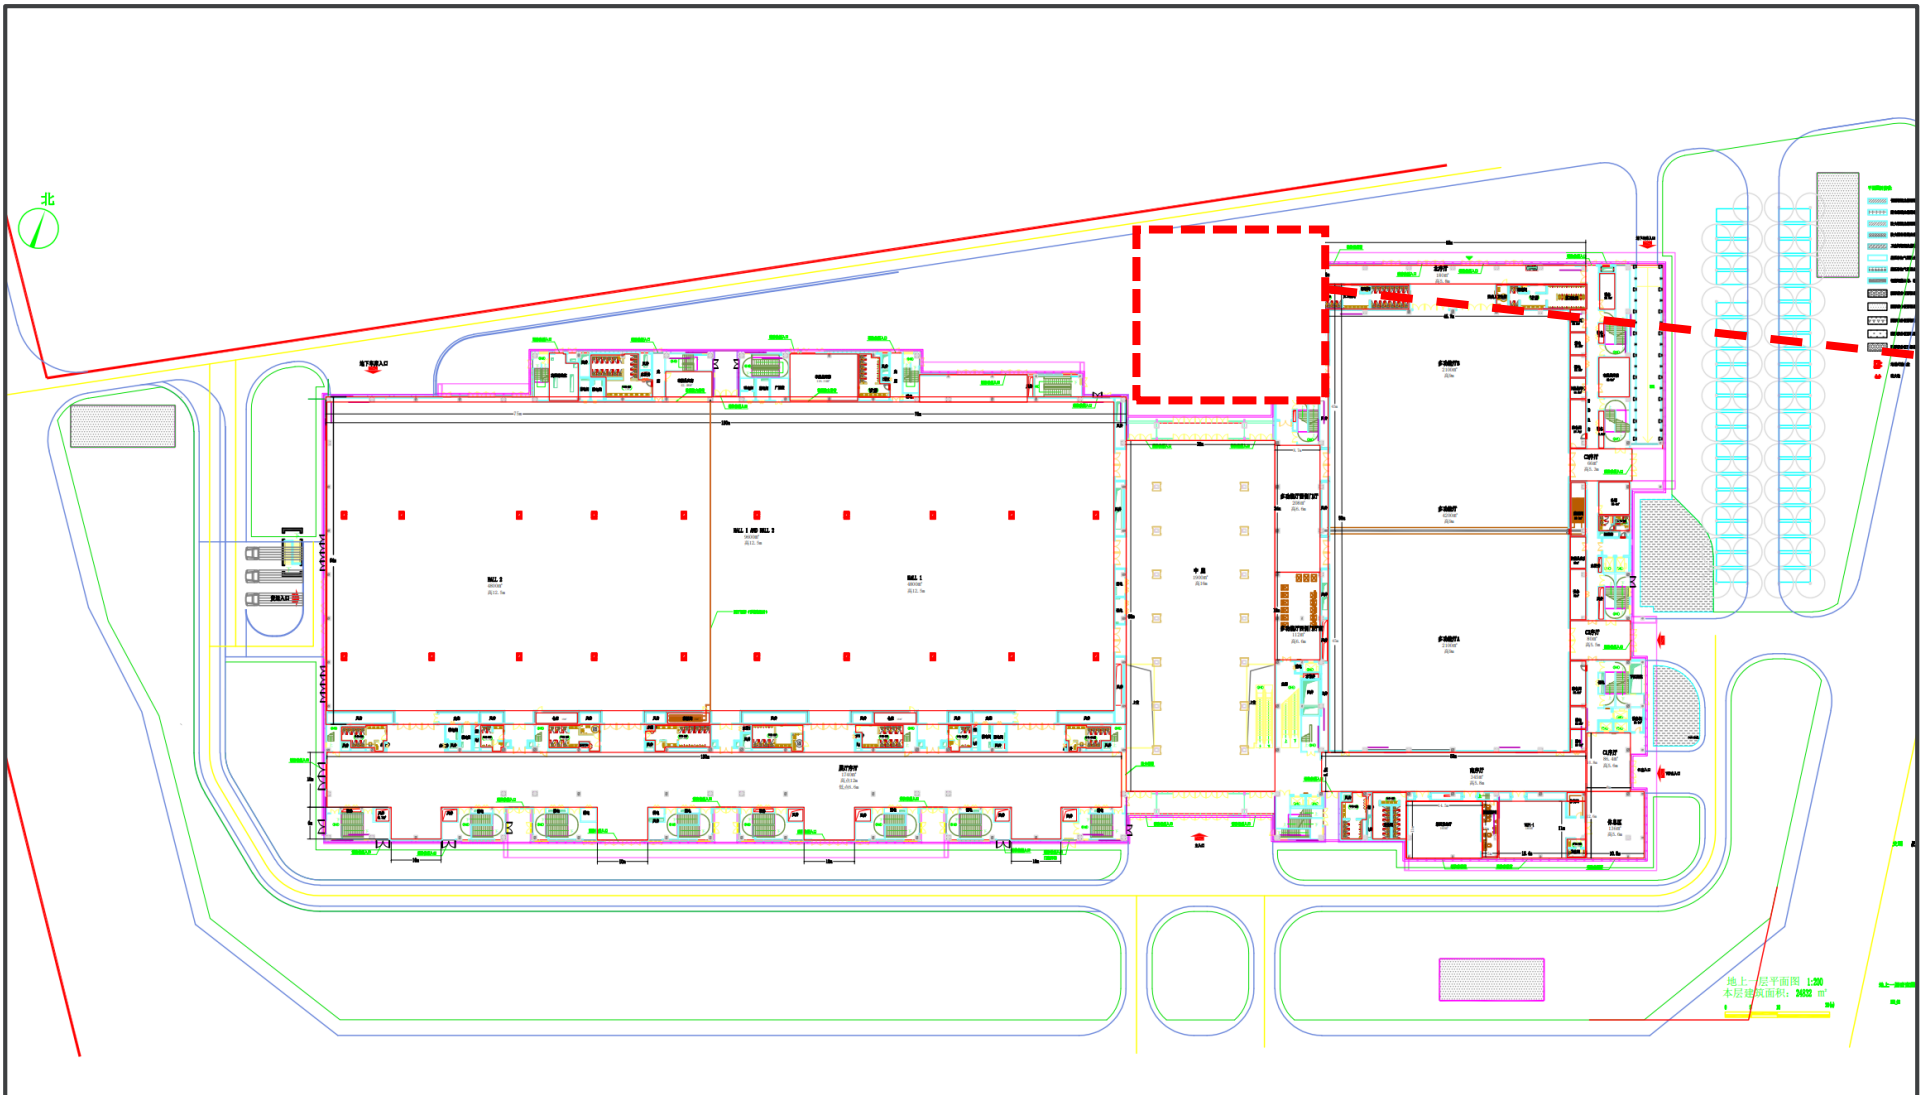

户外区域面积
L: 54.9米 W: 31.1米
总面积: 1707.39平方
米

该区域配电总电量可达
到75KW, 如有临时增
加电量, 我司工程部门
可协助进行调配。

地上一总平面图 1:200
本层建筑面积: 2622 m²



»

会议一览表

«



北京金海湖国际会展中心展厅 宴会厅、会议室一览表											
场馆信息	楼层	面积(m²)	长X宽X高(m)	最多可容纳人数							
				剧院式	课桌式	宴会	酒会	自助餐	沙发	回字形	董事会
展厅HALL	1	9600	150×64×12.5	9200	4600	5400	6000	3500	-	-	-
展厅HALL 1	1	4800	75×64×12.5	4300	1560	2600	2800	1400	-	-	-
展厅HALL 2	1	4800	75×64×12.5	4300	1560	2600	2800	1400	-	-	-
展厅HALL 3	B2	4300	153.5×28×3.9	-	-	-	-	-	-	-	-
展厅HALL 3A	B2	1500	53.5×28×3.9	-	-	-	-	-	-	-	-
展厅HALL 3B	B2	1300	46.5×28×3.9	-	-	-	-	-	-	-	-
展厅HALL 3C	B2	1500	53.5×28×3.9	-	-	-	-	-	-	-	-
多功能厅	1	4200	90×46.7×9	3920	2050	2280	2700	1400	-	-	-
多功能厅A	1	2100	45×46.7×9	1700	920	990	1300	720	-	-	-
多功能厅B	1	2100	45×46.7×9	1700	920	990	1300	720	-	-	-
大宴会厅	3	3000	75×40×7.1	2720	1460	1660	1950	1060	-	-	-
大宴会厅A	3	1000	25×40×4.8	840	450	480	650	660	-	-	-
大宴会厅B	3	1000	25×40×5.9	840	450	480	650	800	-	-	-
大宴会厅C	3	1000	25×40×5.9	650	380	450	650	400	-	-	-
大宴会厅A+B	3	2000	50×40×5.9	1730	960	1100	1300	400	-	-	-
大宴会厅B+C	3	2000	50×40×5.9	1730	960	1100	1300	290	-	-	-
会议室											
新闻发布厅	1	190	17.5×11×5.4	70	50	50	-	-	24	36	30
VIP Room 1-1	1	180	16.4×11×5.2	60	50	50	-	-	24	36	30
201	2	170	23.3×7.3×3.7	110	90	80	-	-	-	-	-
201 A	2	50	6.9×7.3×3.7	-	-	20	-	-	8	24	18
201 B	2	120	16.5×7.3×3.7	80	60	40	-	-	-	54	48
202	2	120	16.5×7.3×3.7	80	60	40	-	-	-	54	48
VIP Room 3-1	3	92	10.8×8.5×5.3	-	-	30	-	-	8	36	24
VIP Room 3-2	3	68	8.4×8.1×5.3	-	-	30	-	-	8	36	24
301	3	110	15.5×7.1×3.4	80	50	60	-	-	-	54	42
301 A	3	50	7.1×7.1×3.4	30	20	30	-	-	8	24	24
301 B	3	60	8.4×7.1×3.4	40	30	30	-	-	8	42	24
302	3	120	16.8×7.1×4	100	80	60	-	-	-	54	42
302 A	3	60	8.4×7.1×4	50	40	30	-	-	8	30	24
302 B	3	60	8.4×7.1×4	50	40	30	-	-	8	42	24
303	3	60	8.4×7.1×4.5	30	20	20	-	-	8	36	24
305	3	120	16.6×7.3×4.5	100	80	60	-	-	-	54	42
305 A	3	60	8.3×7.3×4.5	50	40	30	-	-	8	30	24
305 B	3	60	8.3×7.3×4.5	50	40	30	-	-	8	30	24

北京金海湖国际会展中心展厅参数		
展厅参数	HALL1/HALL2	HALL3
面积（㎡）	4800 /个	4300/个
净高（m）	12.5	3.9
地面承重	3吨/㎡	1.5吨/㎡
进货门尺寸（宽*高）	6.8m*4.3m	外部：4.7m*3.4m 内部：3.4m*3.9m
供电容量	1624KW	495KW
水点管径	25mm	无
水压	2kg	无
电信覆盖	是	是
宽带网络	有	有
可进入展厅的叉车	3吨	3吨
地面材质	环氧自流平	环氧自流平
消防系统及方式	灭火器、消火栓、喷淋、水炮	灭火器、消火栓、喷淋
报警系统	吸气式感烟探测器、温感	烟感、温感
卫生间	南侧：男卫×4、女卫×4； 北侧：男卫×1，女卫×1	南侧：男卫×1、女卫×1 展厅前厅：男卫×1、女卫×1
停车位（地上、地下）	地上VIP停车位48个、地下停车位258个	
充电桩车位	60KW快充桩7个、7KW慢充桩42个	



会议中心


 GRAND METRO Park
 HOTEL
 北京金海湖维景国际大酒店
 Jinhai Lake Beijing


 北京金海湖国际会展中心
 Beijing Jinhai Lake International Convention & Exhibition Center





历年活动回顾

- 2020北京平谷世界休闲大会
- 北京金茂春季团建活动
- 中国农业大学青年教师实践教育活动
- 2021年北京三元嘉业房地产开发有限公司年会
- 经开区-平谷区创新联合体产业交流座谈会
- 2021年中国·平谷农业中关村创新大会
- 2021年西贝精英创业PK大赛
- 广发证券2022年招商会
- 清华大学EMBA04级校友会
- 小米研发部门团建活动
- 2021年北京·中国农业丰收节
- 2022北京·平谷企业发展大会
- 北京万科合约部年中总结会
- 中信证券部门团建活动
- 中国版权协会2021年工作座谈会
- 京东零售年中总结会
- 中国建筑科学研究院内部会议
- AIoT+消费品2022战略会



北京金海湖维景国际大酒店/北京金海湖国际会展中心期待您的莅临

联系我们

地址：北京市平谷区金海湖镇韩庄

邮编：101201


酒店总机号码：010-6098-7777

会议中心号码：010-6999-5998

中文官网：<http://www.hkctshotels.com>

扫一扫即可关注酒店和维景心享会CLUB

微信公众号，了解更多酒店及促销优惠活动

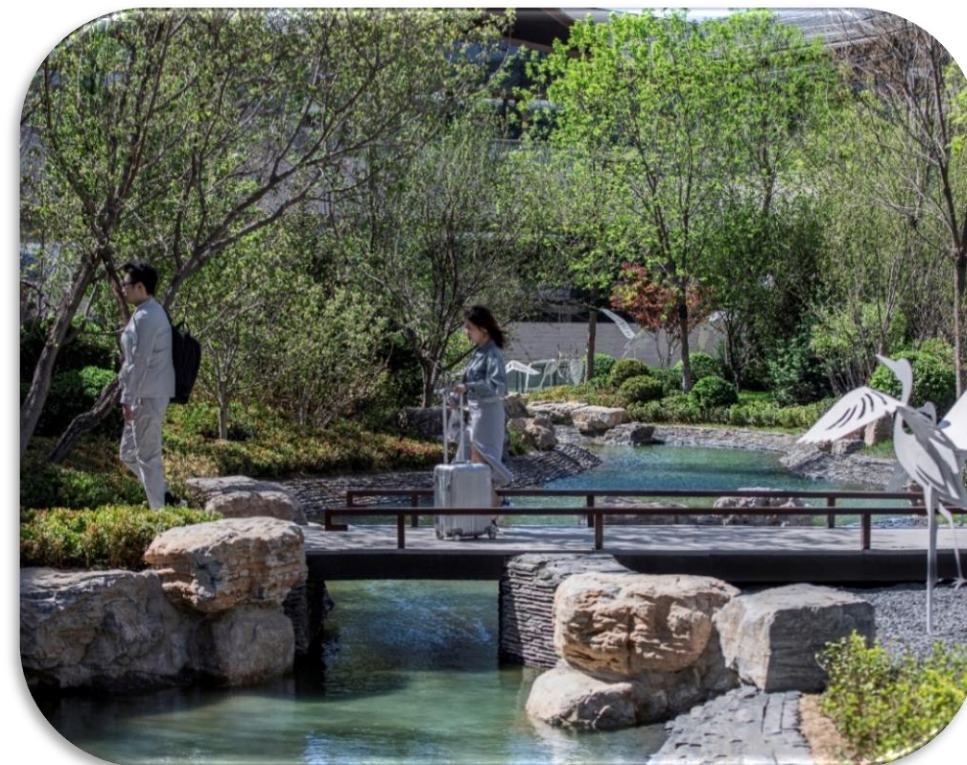



谢谢!